ОБЩ УСТРОЙСТВЕН ПЛАН НА ОБЩИНА КАРНОБАТ

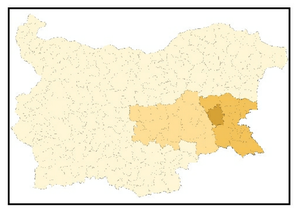

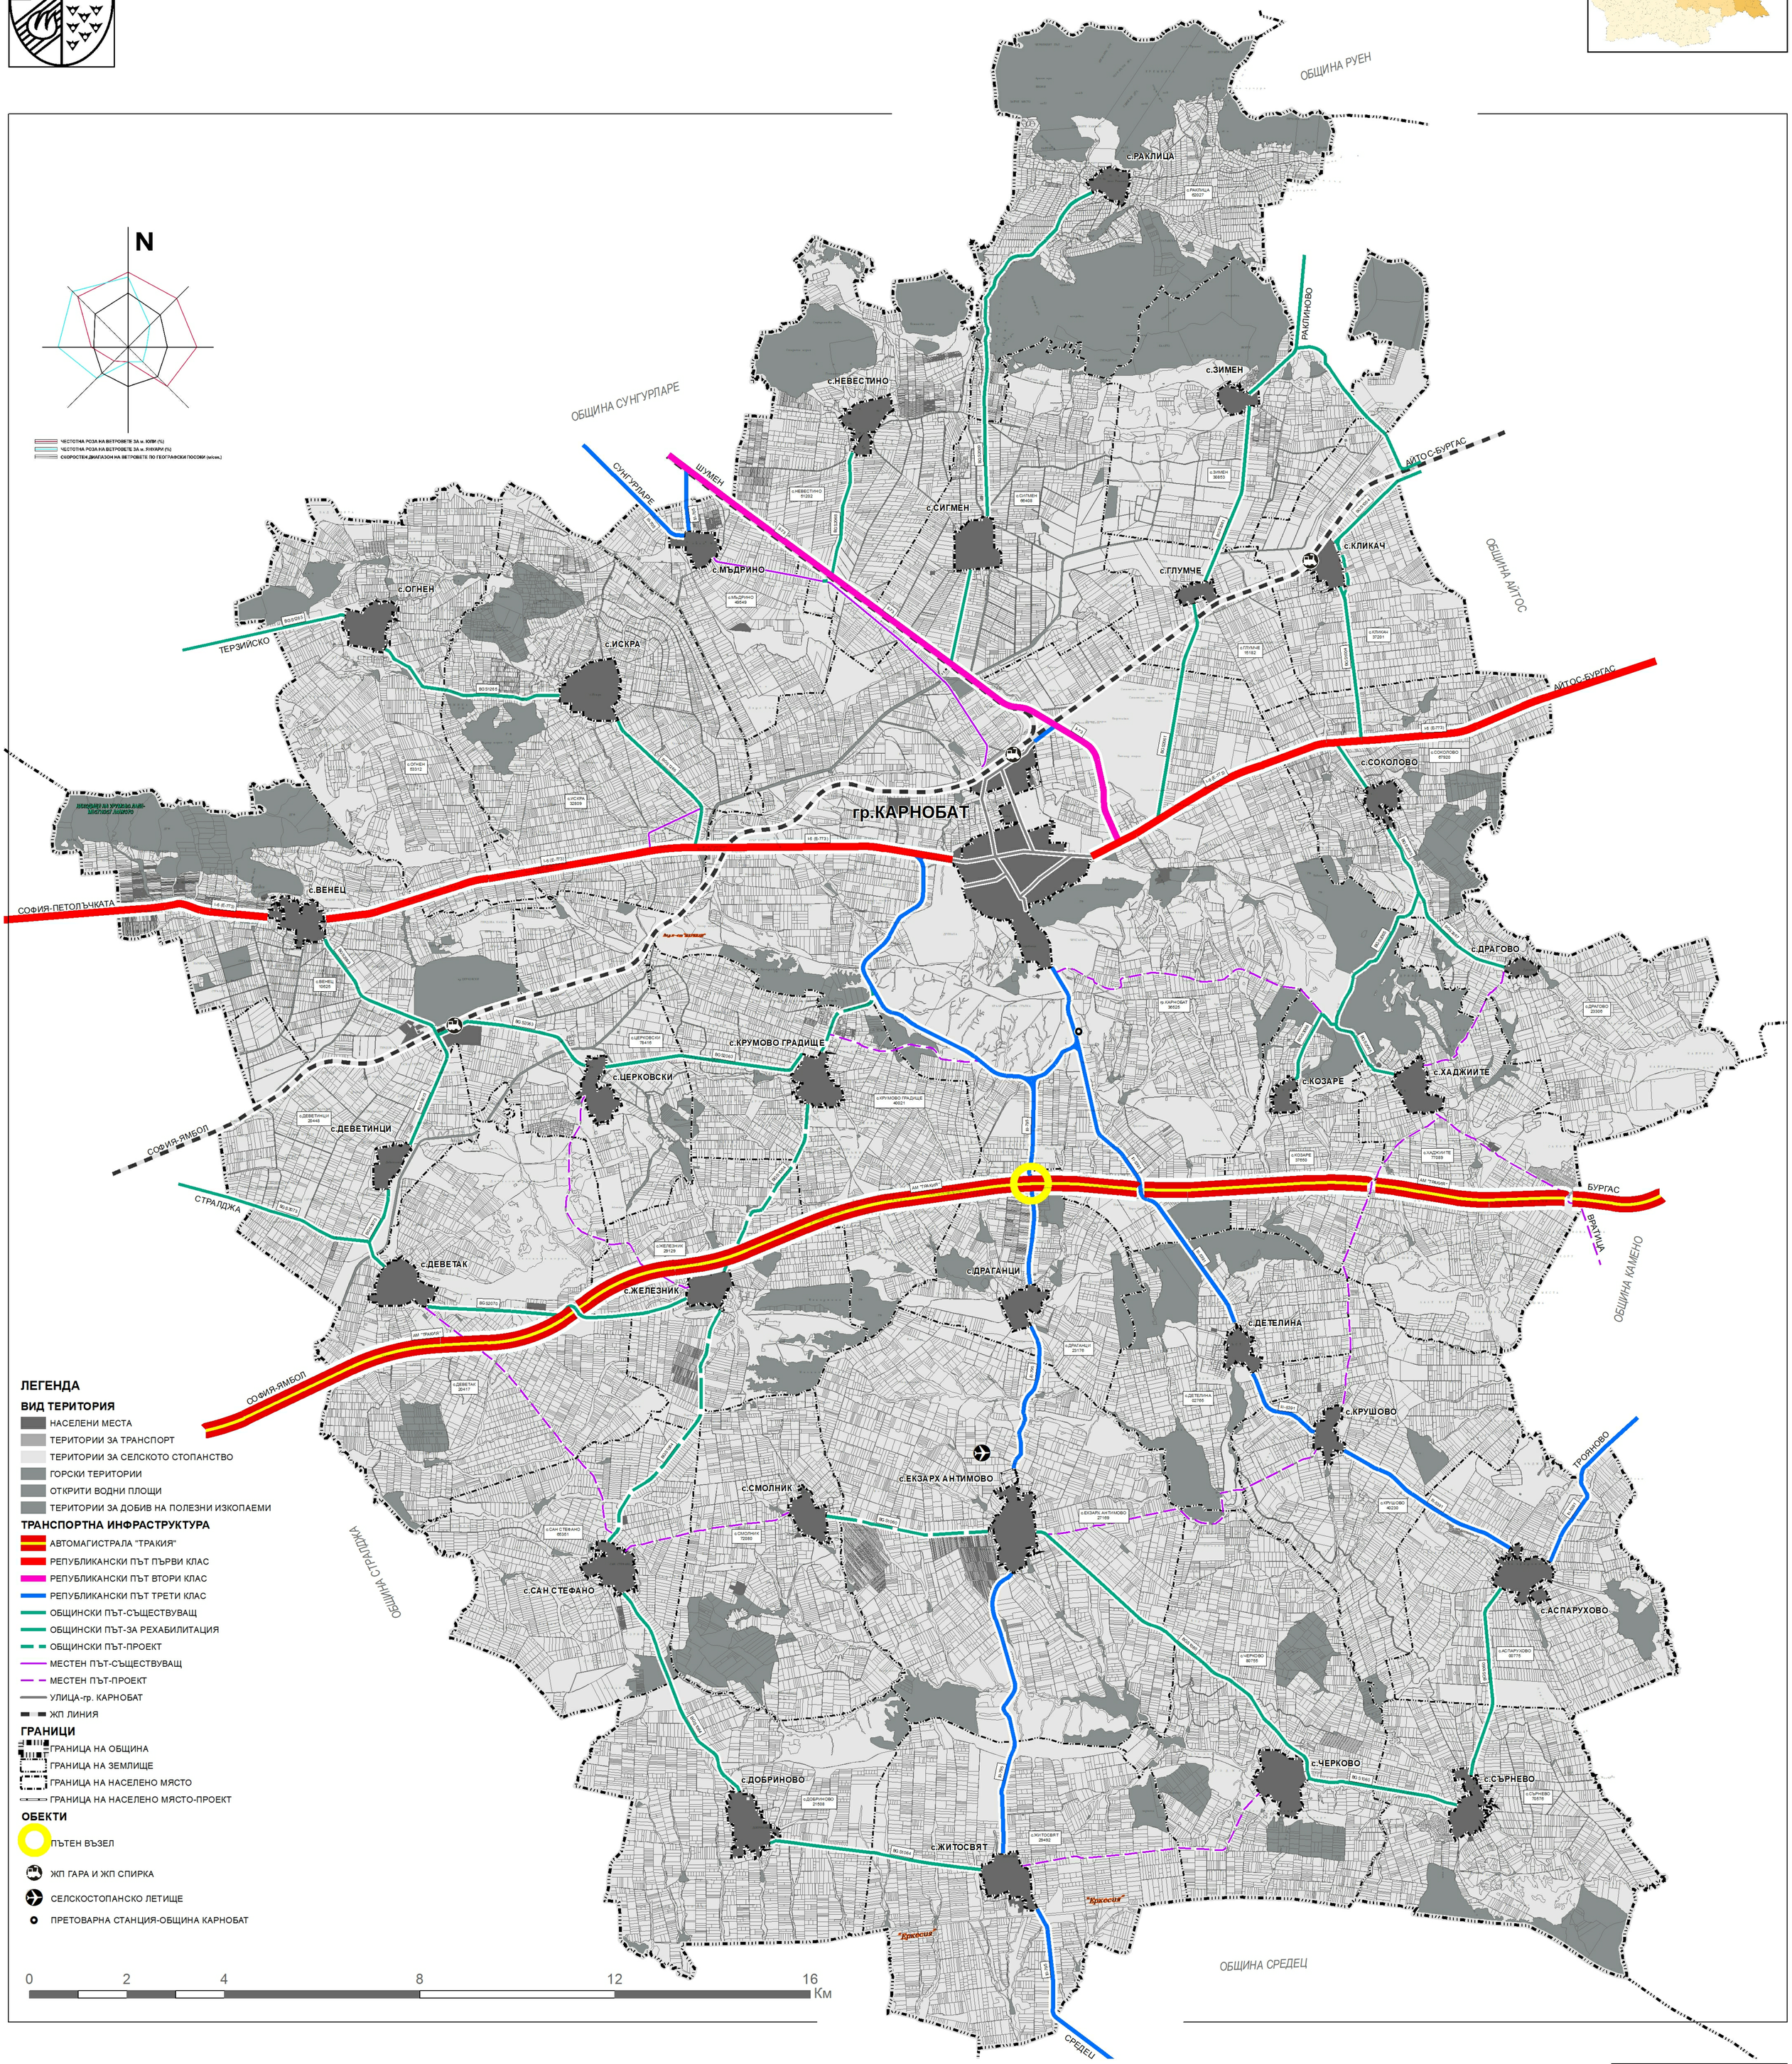

СХЕМА КОМУНИКАЦИЯ И ТРАНСПОРТ

М 1:50 000

НАЦИОНАЛЕН ЦЕНТЪР ЗА ТЕРИТОРИАЛНО РАЗВИТИЕ - ЕАД			
ОБЕКТ	ОБЩ УСТРОЙСТВЕН ПЛАН НА ОБЩИНА КАРНОБАТ СХЕМА ТРАНСПОРТНА ИНФРАСТРУКТУРА		
ИНВЕСТИТОР	ОБЩИНА КАРНОБАТ		
Р-Л ОБЕКТ	арх. ИВАН ДИМЧЕВ		ФАЗА
ПРОЕКТАНТИ	арх. ПЕТЪР ДИКОВ		ОКОНЧ. ПР.
	арх. СТЕФАН МЛЯЧЕВ		ЧАСТ
	инж. СТОЙКО ВОЦЕКОВ		
	инж. ЗАХАРИ СТАМБОЛИЕВ		МАЩАБ
	инж. ДИАНА АНТОНОВА		1:50 000
			ДАТА 08.2019г.
КОНСУЛТАНТ			НОМЕР
ИЗПЪЛН.ИТ.ДИР.	проф. д-р арх. В. ТРОЕВА		